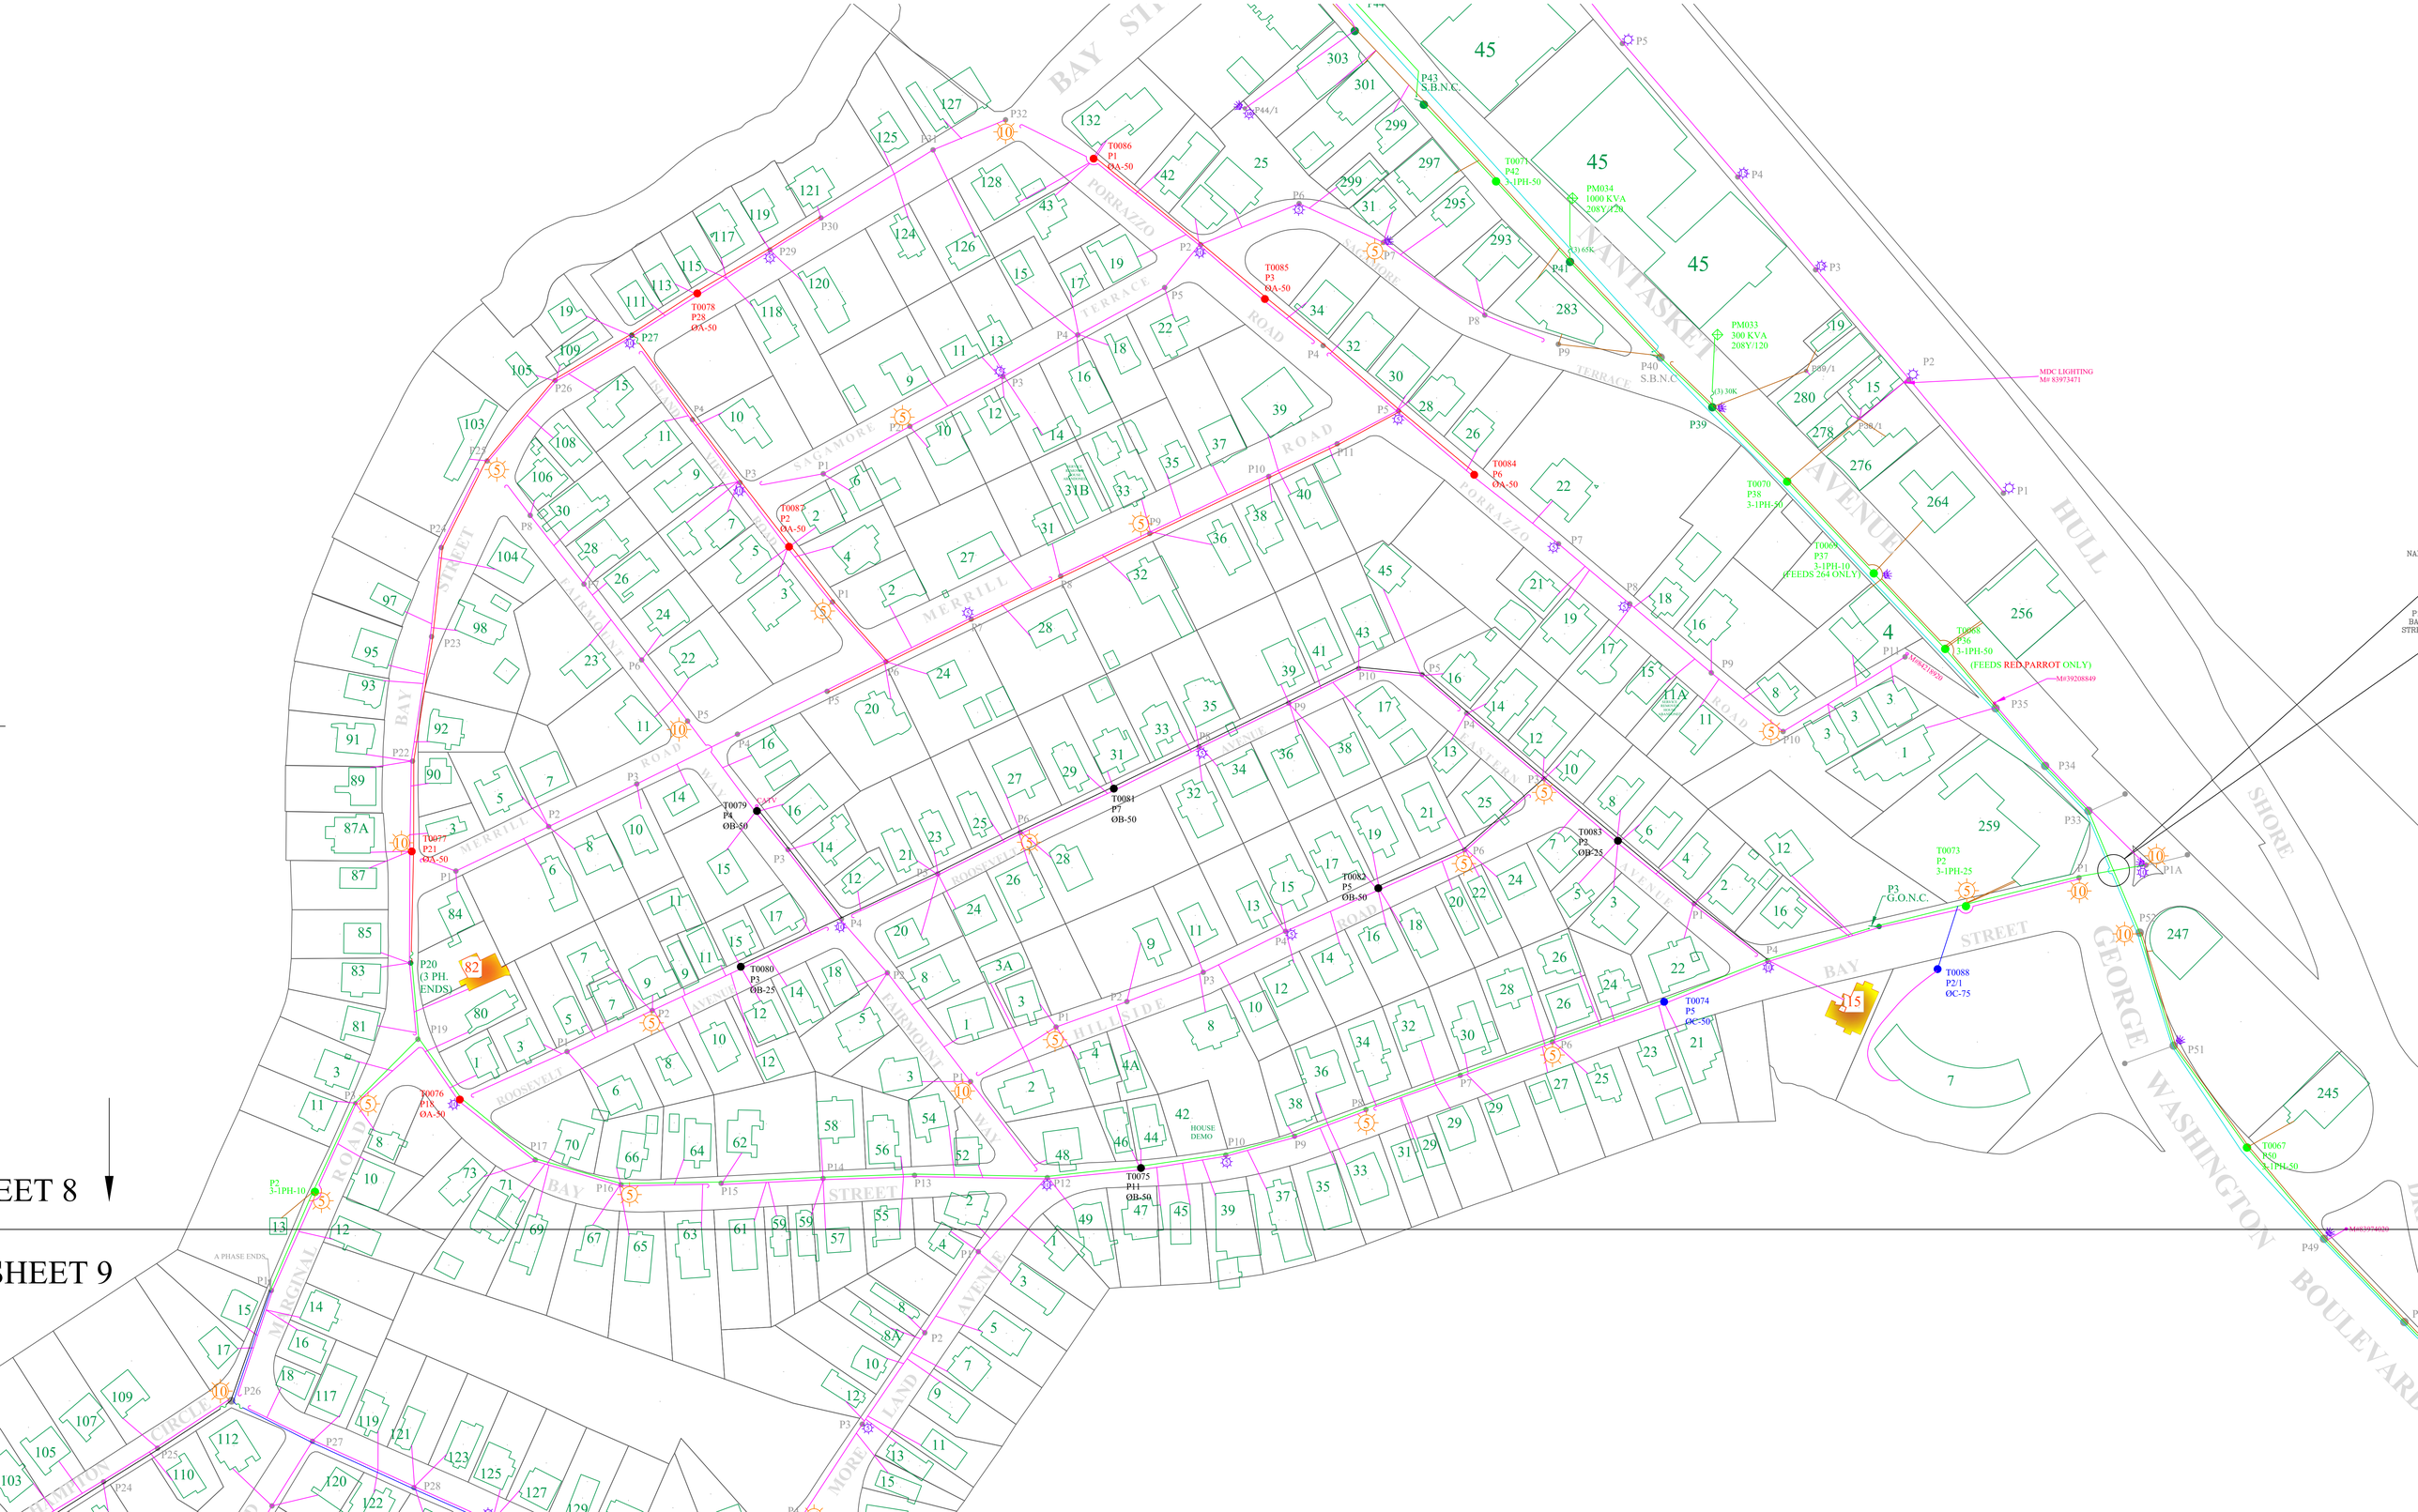
BAY STREET
PORRAZZO TERRACE
SAGAMORE ROAD
MERRILL AVENUE
MARGINAL ROAD
ROOSEVELT WAY
FAIRMOUNT AVENUE
HILLSIDE AVENUE
MORELAND AVENUE
NANTASKET AVENUE
HULL SHORE
GEORGE WASHINGTON BOULEVARD
T0086 P1 OA-50
T0085 P3 OA-50
T0084 P6 OA-50
T0087 P2 OA-50
T0078 P28 OA-50
T0077 P21 OA-50
T0076 P18 OA-50
T0079 P4 OB-50
T0081 P7 OB-50
T0080 P3 OB-25
T0082 P5 OB-50
T0083 P2 OB-25
T0075 P11 OB-50
T0074 P5 OC-50
T0088 P2/1 OC-75
T0071 P42 3-1PH-50
PM034 1000 KVA 208Y/120
PM033 300 KVA 208Y/120
T0070 P38 3-1PH-50
T0069 P37 3-1PH-10 (FEEDS 264 ONLY)
T0068 P36 3-1PH-50 (FEEDS RED PARROT ONLY)
T0073 P2 3-1PH-25
T0067 P50 3-1PH-50
P20 (3 PH. ENDS)
P3 3-1PH-10
A PHASE ENDS
MDC LIGHTING M# 83973471
M#39208849
M#83974020
HOUSE DEMO
P43 S.B.N.C.
P40 S.B.N.C.
P41
P39
P3 G.O.N.C.
SHEET 8
SHEET 9