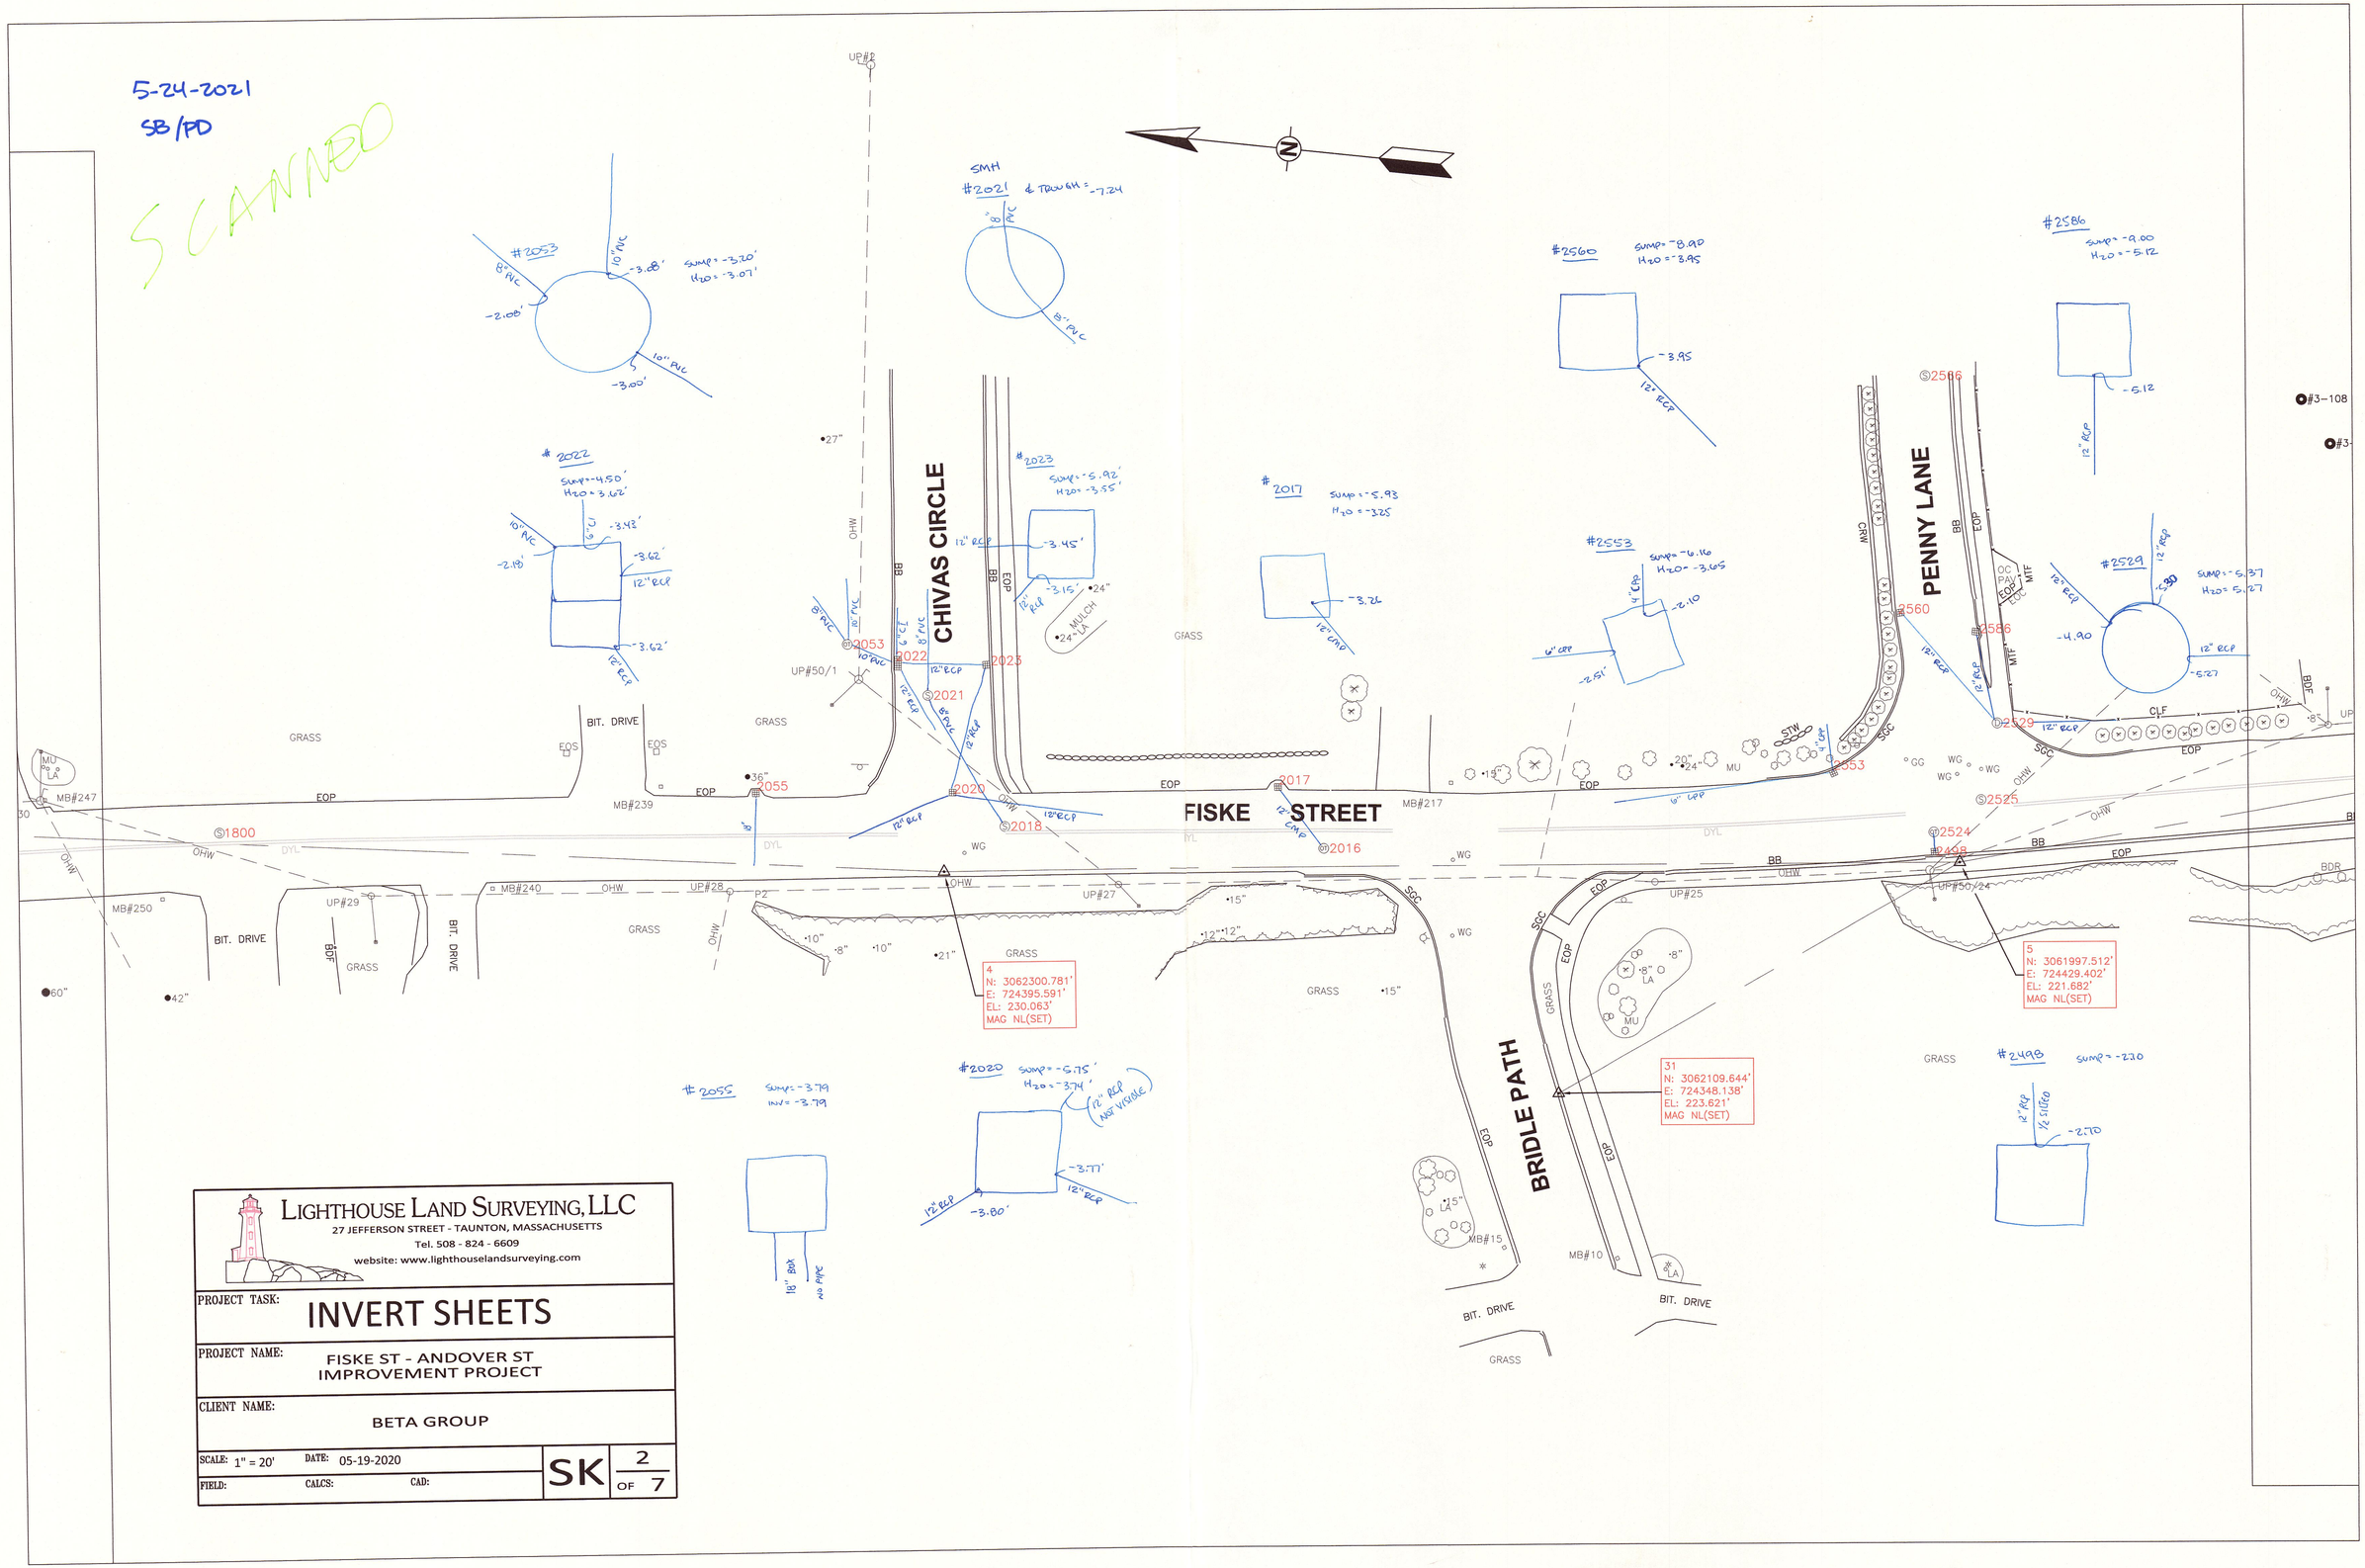
5-24-2021
SB/PD
SCANNED
CHIVAS CIRCLE
FISKE STREET
PENNY LANE
BRIDLE PATH
#2053
#2022
#2023
#2017
#2560
#2553
#2586
#2529
#2020
#2055
#2498
SMH
#2021
4
N: 3062300.781'
E: 724395.591'
EL: 230.063'
MAG NL(SET)
5
N: 3061997.512'
E: 724429.402'
EL: 221.682'
MAG NL(SET)
31
N: 3062109.644'
E: 724348.138'
EL: 223.621'
MAG NL(SET)
GRASS
BIT. DRIVE
EOP
BB
OHW
DYL
CLF
MB#247
MB#239
MB#250
MB#240
MB#217
MB#15
MB#10
UP#29
UP#28
UP#27
UP#25
UP#50/1
UP#50/24
#3-108
LIGHTHOUSE LAND SURVEYING, LLC
27 JEFFERSON STREET - TAUNTON, MASSACHUSETTS
Tel. 508 - 824 - 6609
website: www.lighthouselandsurveying.com
PROJECT TASK:
INVERT SHEETS
PROJECT NAME:
FISKE ST - ANDOVER ST
IMPROVEMENT PROJECT
CLIENT NAME:
BETA GROUP
SCALE: 1" = 20'
DATE: 05-19-2020
FIELD:
CALCS:
CAD:
SK
2
OF 7